

LEGENDA MÍSTNOSTÍ :

ČÍSLO	ÚČEL MÍSTNOSTI	PLOCHA m ²
101	ZÁDVEŘÍ	3,00
102	CHODBA	5,07
103	POKOJ	11,41
104	KOUPELNA	6,53
105	LOŽNICE	12,81
106	WC	2,85
107	KUCHYŇ	6,13
108	OBÝVACÍ POKOJ	20,83
109	POKOJ	14,41


OBYTNÁ PLOCHA :	59,46
PŘÍSLUŠENSTVÍ :	23,58
UŽITKOVÁ PLOCHA :	83,04
CELKOVÁ PLOCHA (PODLAHOVÁ) :	83,04
ZASTAVĚNÁ PLOCHA	99,36

POZNÁMKA:

1. TECHNICKÉ ZMĚNY JSOU VYHRAZENY.
2. VNITŘNÍ DVEŘE JSOU KÓTOVÁNY S PŘESNOSTÍ ± 30 mm
3. V PŮDORYSE JSOU KÓTOVÁNY STAVEBNÍ OTVORY OKEN.
SKUTEČNÁ VÝŠKA PARAPETU VIZ VÝKRES ŘEZU

S.O. --
MODEL 2019

Označ. výkresu PŮDORYS 1.NP	M 1:50 D.05	
Označ. domu LARGO Line 98/25°	RODINNÝ DŮM	Číslo HS : XX XXX
Autorizovaný inženýr	Ing. David Ondra, Ing. Zdeněk Chromý	Stupeň PD : DÚS+DOS
Vypracoval	xxx	Datum : XXX
Investor-staveniště	Jméno, staveniště, p.č. XX, k.ú. XX Jméno, staveniště, p.č. XX, k.ú. XX	

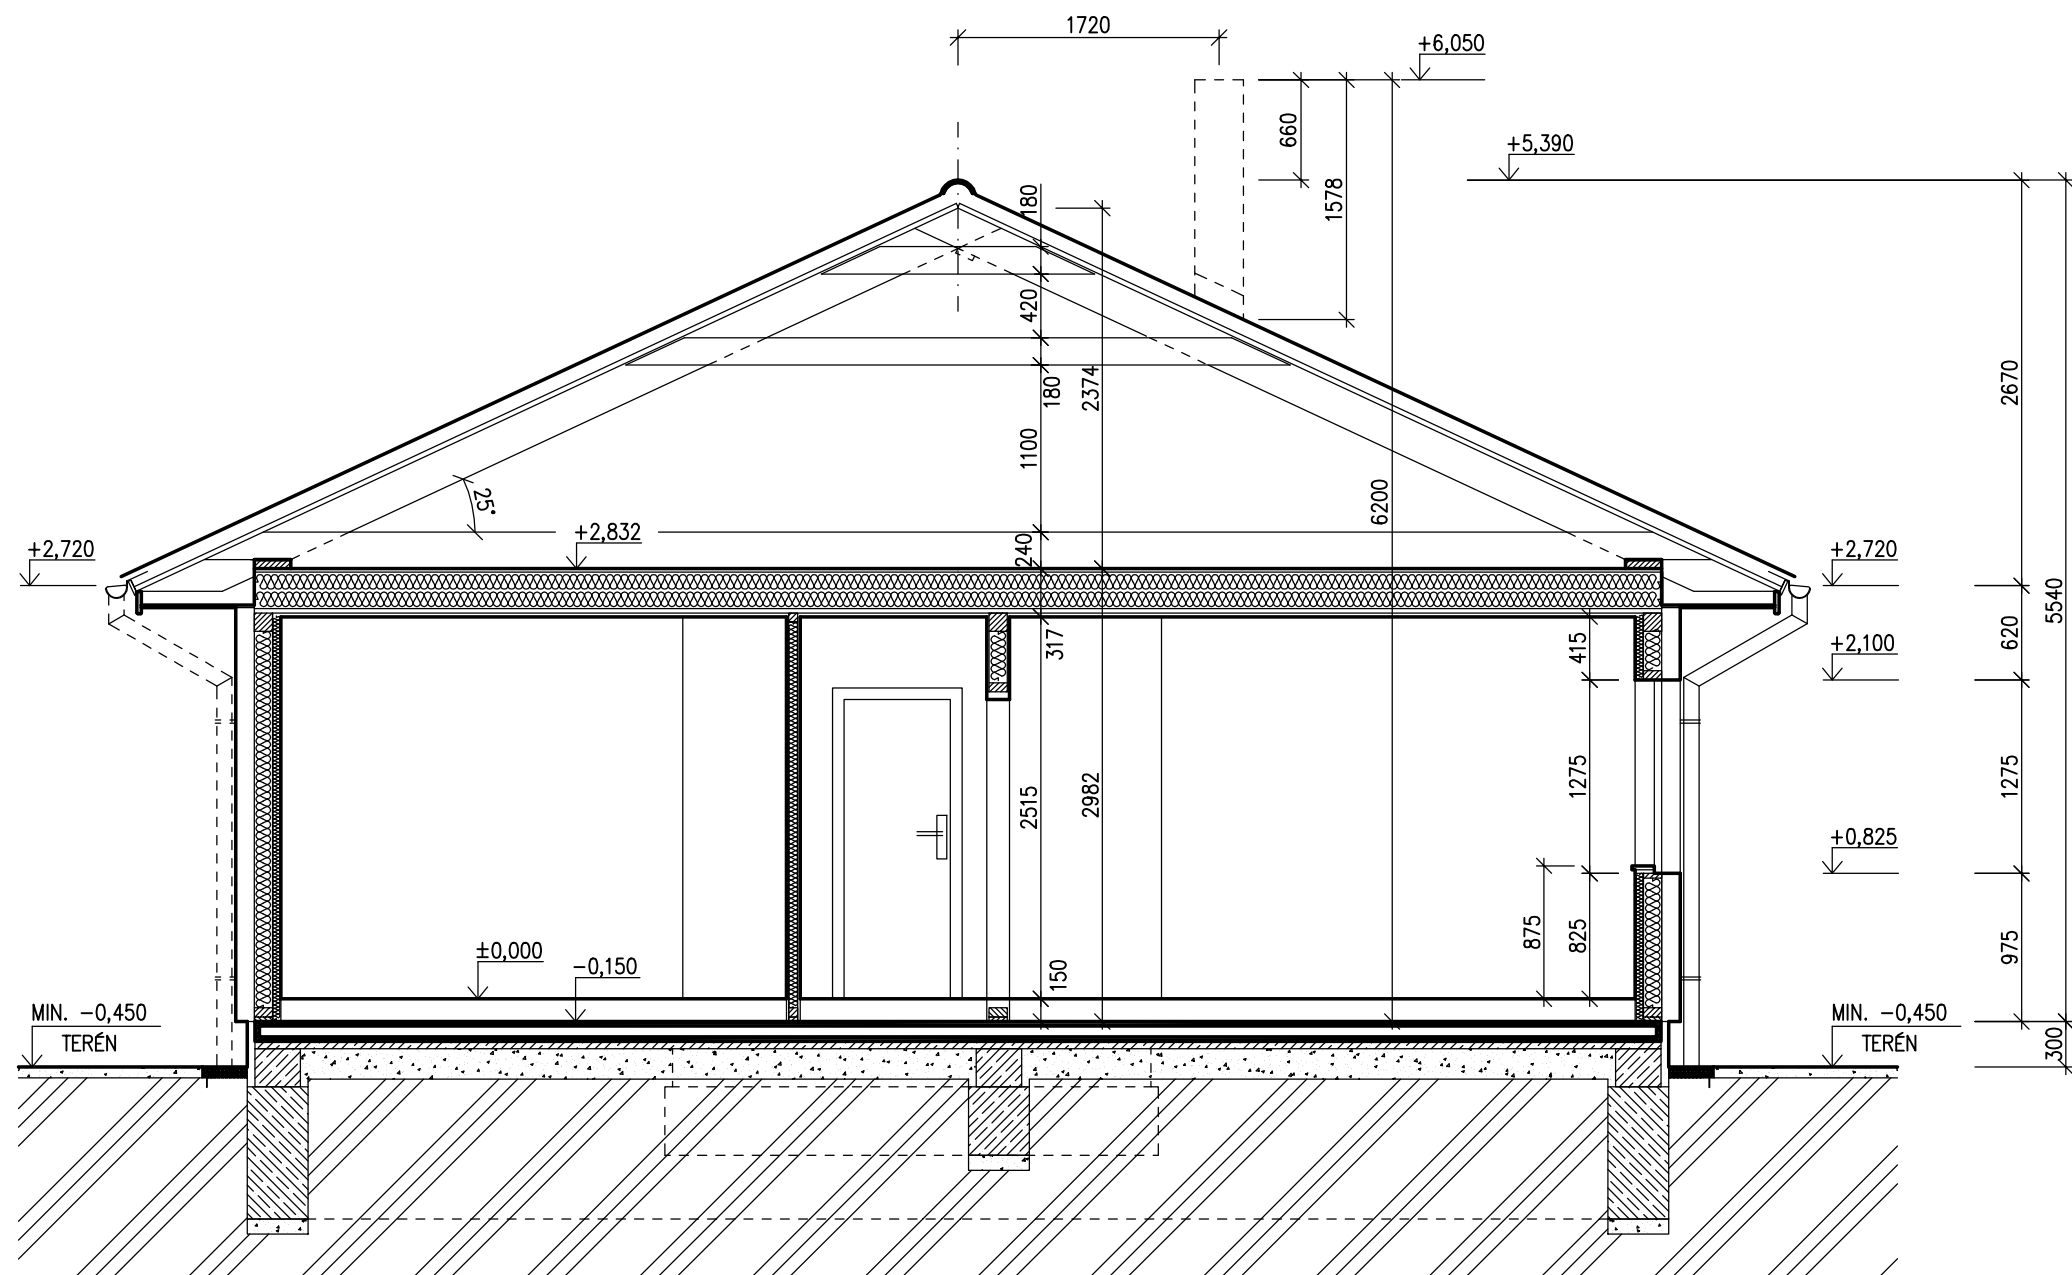


LEGENDA MATERIÁLU

-  ROSTLÝ TERÉN
-  ŠTĚRKOVÝ NÁSYP
-  ZÁSYP
-  ŽELEZOBETON
-  PROSTÝ BETON
-  DŘEVO
-  TEPELNÁ IZOLACE


SPODNÍ STAVBA
DODÁVKA ODBĚRATELE

S.O. --
MODEL 2019


Označ. výkresu ŘEZ A-A	M 1:50	D.07	
Označ. domu LARGO Line 98/25°	RODINNÝ DŮM	Číslo HS : XX XXX	
Autorizovaný inženýr	Ing. David Ondra, Ing. Zdeněk Chromý		Stupeň PD : DÚS+DOS
Vypracoval	xxx		Datum : XXX
Investor-staveniště	Jméno, staveniště, p.č. XX, k.ú. XX Jméno, staveniště, p.č. XX, k.ú. XX		




POHLED ZAHRADNÍ

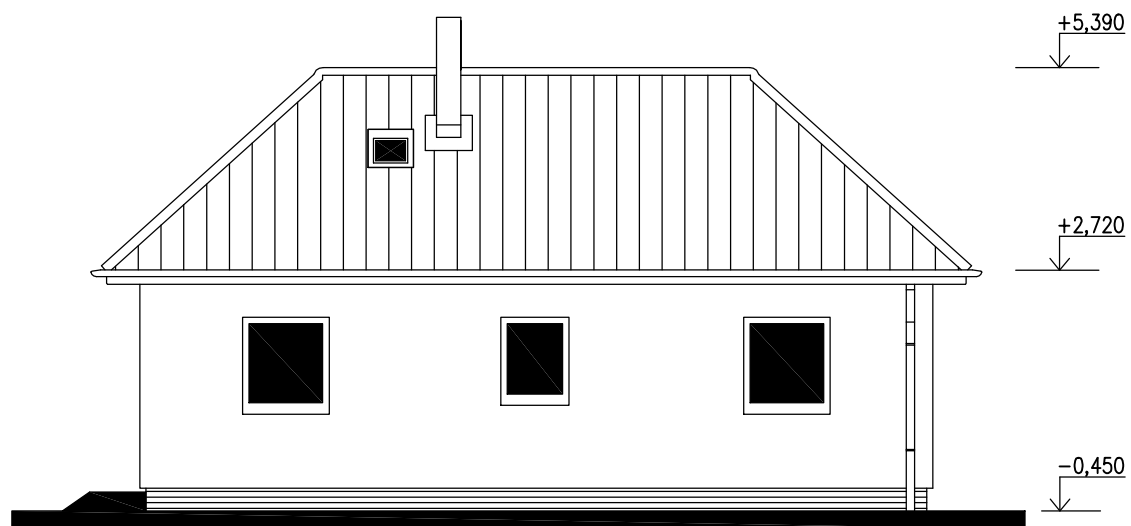


POHLED BOČNÍ (LEVÝ)

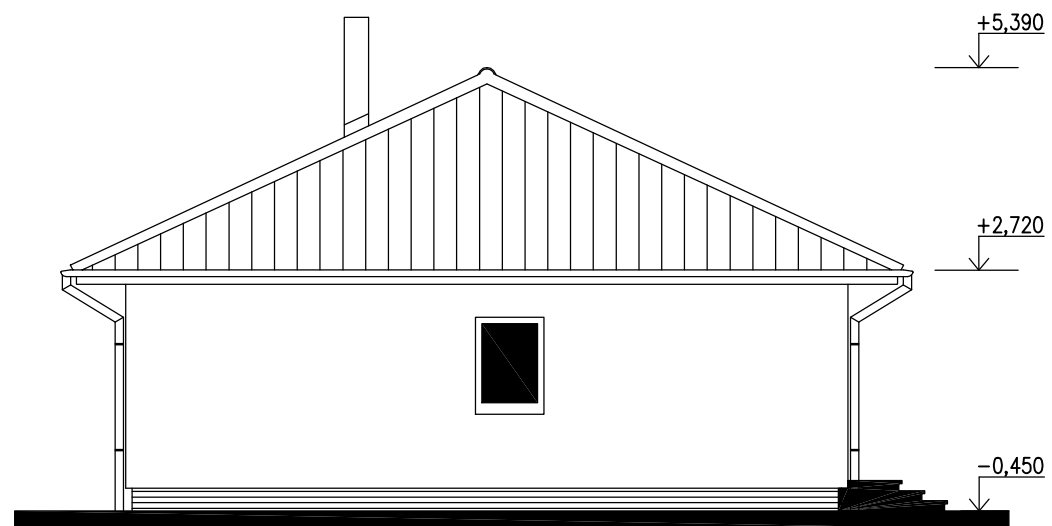

POHLED ULIČNÍ

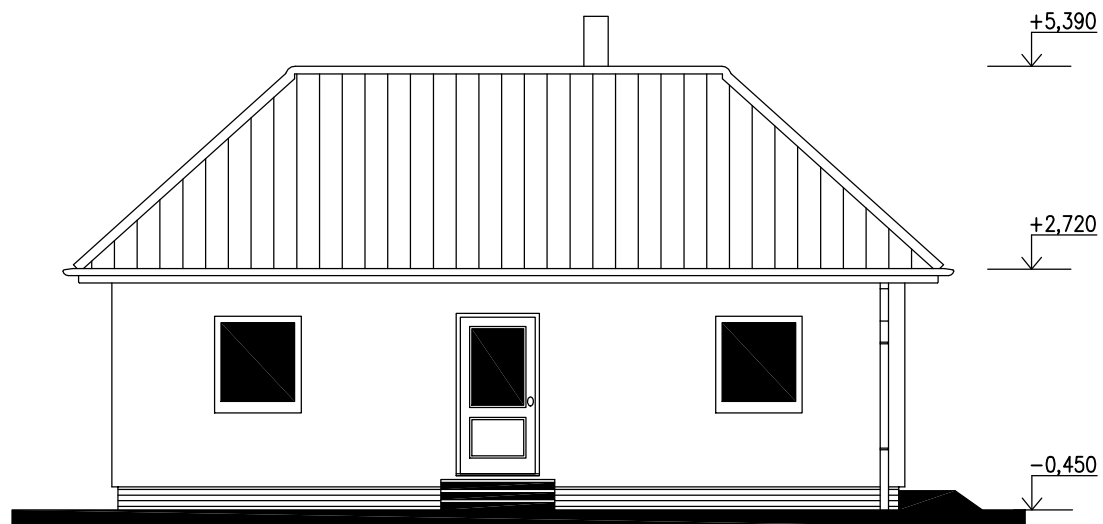

POHLED BOČNÍ (PRAVÝ)

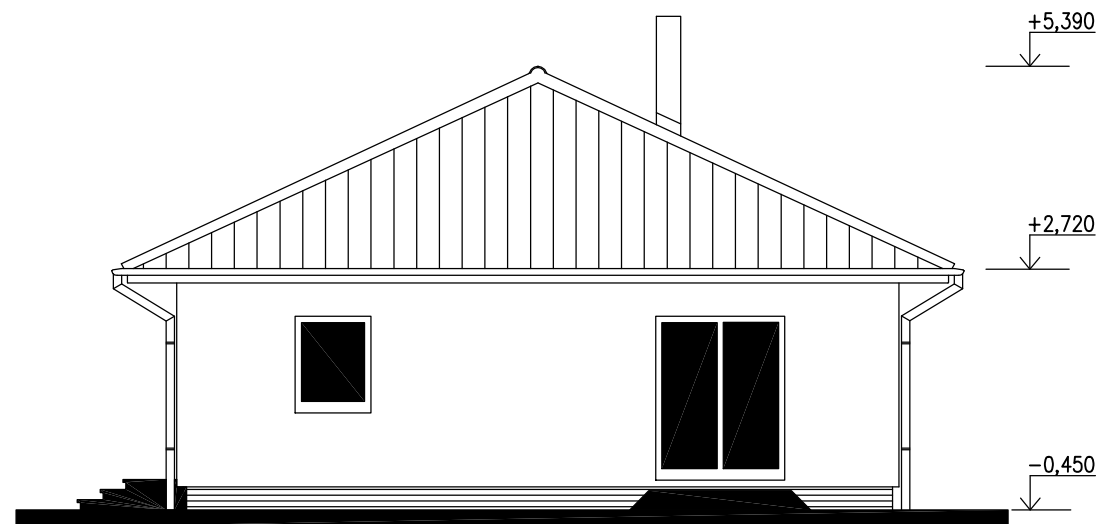

S.O. --
MODEL 2019

Označ. výkresu POHLEDY	M 1:100	D.12	
Označ. domu LARGO Line 98/25°	RODINNÝ DŮM	Číslo HS : XX XXX	
Autorizovaný inženýr	Ing. David Ondra, Ing. Zdeněk Chromý		Stupeň PD : DÚS+DOS
Vypracoval	xxx	Datum : XXX	
Investor-staveniště	Jméno, staveniště, p.č. XX, k.ú. XX Jméno, staveniště, p.č. XX, k.ú. XX		